


ALFA Sand- och slamavskiljare

Lokala avvikelser av sortiment och utförande kan förekomma.
Typritning skala 1:50

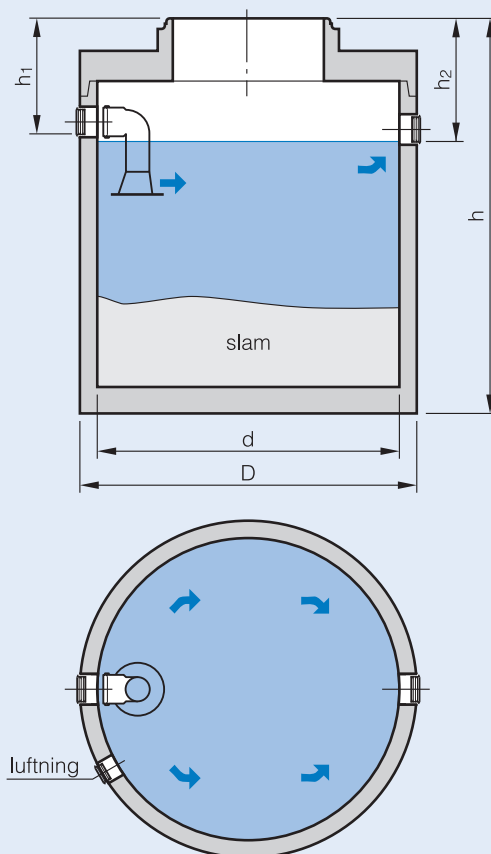

Produkt-nummer	Vät-voly m ³	Slam-voly m ³	Invänd. diam. d mm	Utvänd. diam. D mm	Utvänd. byggh. h mm	Inlopp byggh. h ₁ mm	Utlopp byggh. h ₂ mm	Rör-anslutn. DN	Service-öppn. st	Vikt ca ton	Passande överbyggn. DN
SAND- OCH SLAMAVSKILJARE											
SA 1011	0,9	0,5 ^{a)}	1000	1200	1670	320	370	110	1	1,7	1000
SA 1016	0,9	0,5 ^{a)}	1000	1200	1670	320	370	160	1	1,7	1000
SA 1211	1,2	0,7 ^{a)}	1200	1400	1570	320	370	110	1	1,9	1200
SA 1216	1,2	0,7 ^{a)}	1200	1400	1570	320	370	160	1	1,9	1200
SA 1511	2,7	1,9 ^{a)}	1500	1730	2450	700	750	110	1	5,1	1000
SA 1516	2,7	1,9 ^{a)}	1500	1730	2450	700	750	160	1	5,1	1000
SA 1520	2,7	1,9 ^{a)}	1500	1730	2450	700	750	200	1	5,1	1000
SA 2016	5,2	3,6 ^{a)}	2000	2230	2620	720	770	160	1	7,8	1000
SA 2020	5,2	3,6 ^{a)}	2000	2230	2620	720	770	200	1	7,8	1000
SA 2025	5,0	3,5 ^{a)}	2000	2230	2620	770	820	250	1	7,8	1000
SA 2031	4,8	3,4 ^{a)}	2000	2230	2620	850	900	315	1	7,8	1000
SA 2516	8,1	5,6 ^{a)}	2500	2730	2620	720	770	160	1	10,0	1000
SA 2520	8,1	5,6 ^{a)}	2500	2730	2620	720	770	200	1	10,0	1000
SA 2525	7,9	5,4 ^{a)}	2500	2730	2620	770	820	250	1	10,0	1000
SA 2531	7,5	5,0 ^{a)}	2500	2730	2620	850	900	315	1	10,0	1000
SA 2816	10,2	7,1 ^{a)}	2800	3080	2620	720	770	160	1	12,8	1000
SA 2820	10,2	7,1 ^{a)}	2800	3080	2620	720	770	200	1	12,8	1000
SA 2825	9,9	6,8 ^{a)}	2800	3080	2620	770	820	250	1	12,8	1000
SA 2831	9,4	6,3 ^{a)}	2800	3080	2620	850	900	315	1	12,8	1000

a) Gäller vid 500 mm vätskedjup.